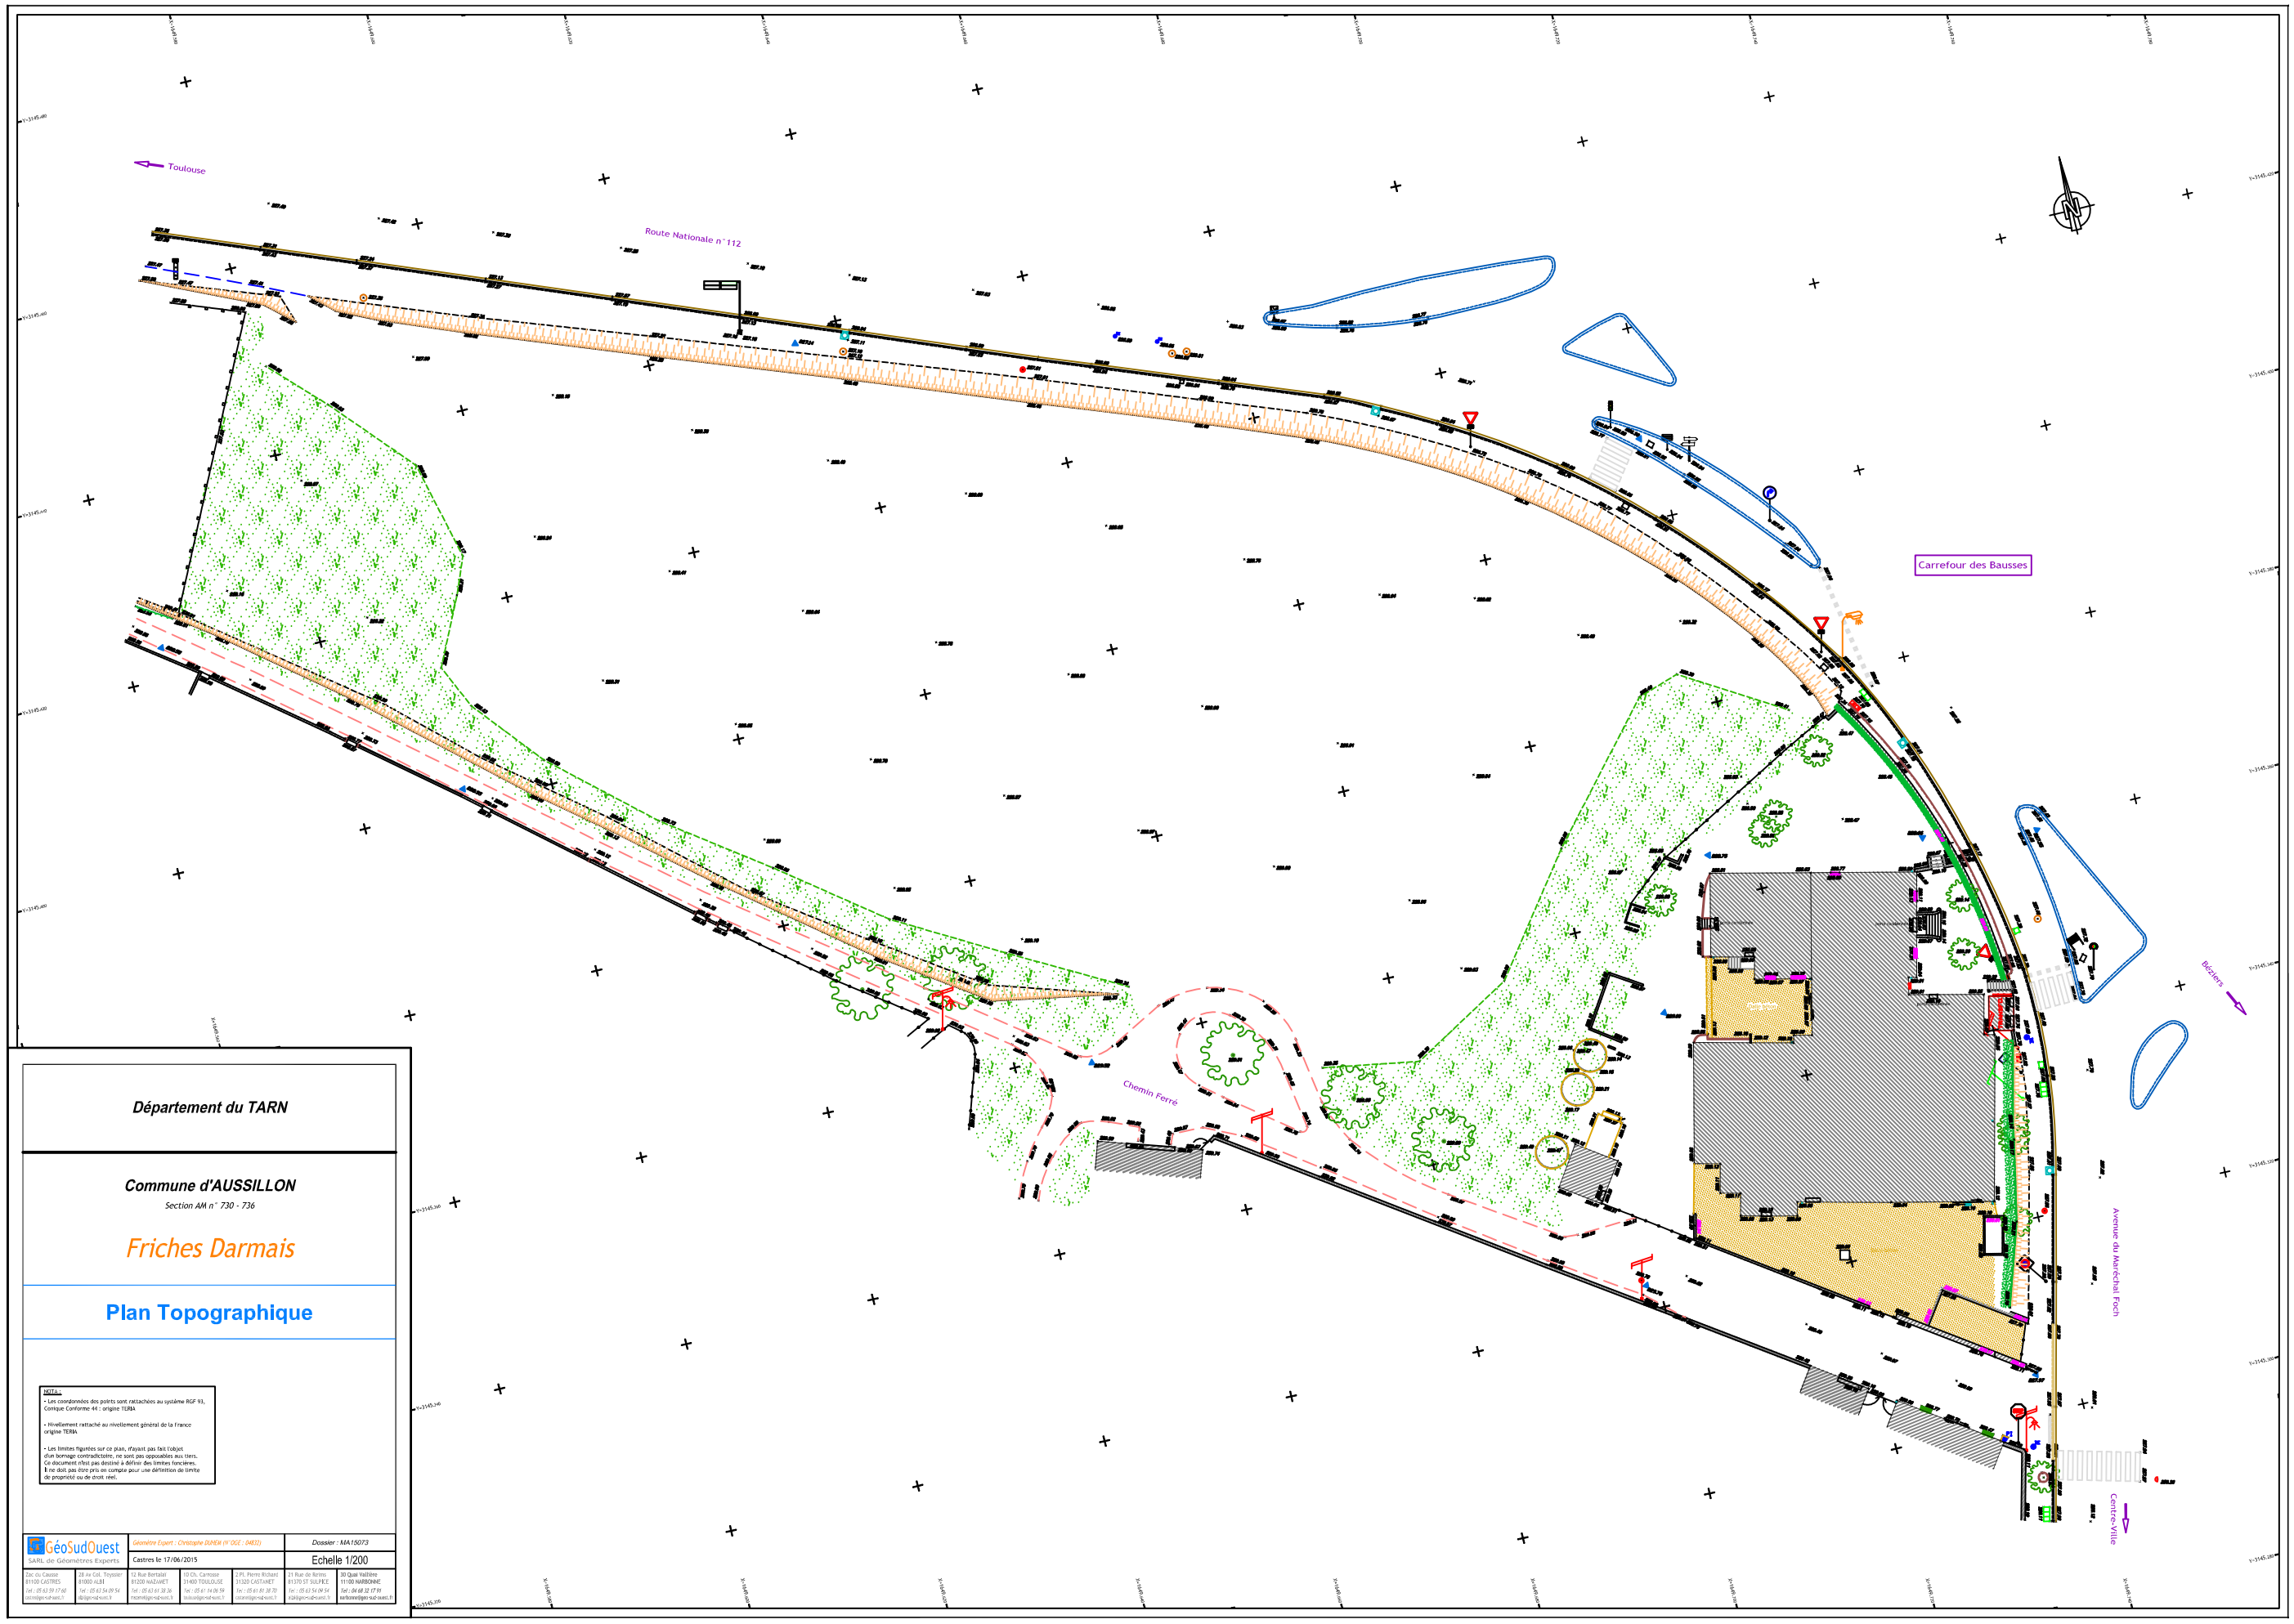

Département du TARN

Commune d'AUSSILLON

Section AM n° 730 - 736

Friches Darmais

Plan Topographique

NOTA :

- Les coordonnées des points sont rattachées au système RGF 93, Conique Conforme 44 : origine TERIA
- Nivellement rattaché au nivellement général de la France origine TERIA
- Les limites figurées sur ce plan, n'ayant pas fait l'objet d'un bornage contradictoire, ne sont pas opposables aux tiers. Ce document n'est pas destiné à définir des limites foncières. Il ne doit pas être pris en compte pour une définition de limite de propriété ou de droit réel.

Application figurative du plan cadastral (limites de propriété non définies juridiquement)

GéoSudOuest
SARL de Géomètres Experts

Géomètre Expert : Christophe DUHEM (N°OGE : 04832)

Dossier : MA15073

Castres le 17/06/2015

Echelle 1/200

Zac du Causse 81100 CASTRES Tel : 05 63 59 17 60 castres@gsudouest.fr
28 Av Col. Teyssier 81000 ALBI Tel : 05 63 54 09 54 albi@gsudouest.fr
12 Rue Bertalat 81200 MAZAMET Tel : 05 63 61 38 30 mazamet@gsudouest.fr
10 Ch. Carrosse 31400 TOULOUSE Tel : 05 61 34 06 59 toulouse@gsudouest.fr
2 Pl. Pierre Rickard 31320 CASTANET Tel : 05 61 81 38 70 castanet@gsudouest.fr
21 Rue de Reims 81370 ST SULPICE Tel : 05 63 54 09 54 sulpice@gsudouest.fr
30 Quai Vallière 11100 NARBONNE Tel : 04 68 32 17 99 narbonne@gsudouest.fr